



Roundtable 1
ZeFKo-Beirat
Workshop 8
Panel 11
AK Junge AFK

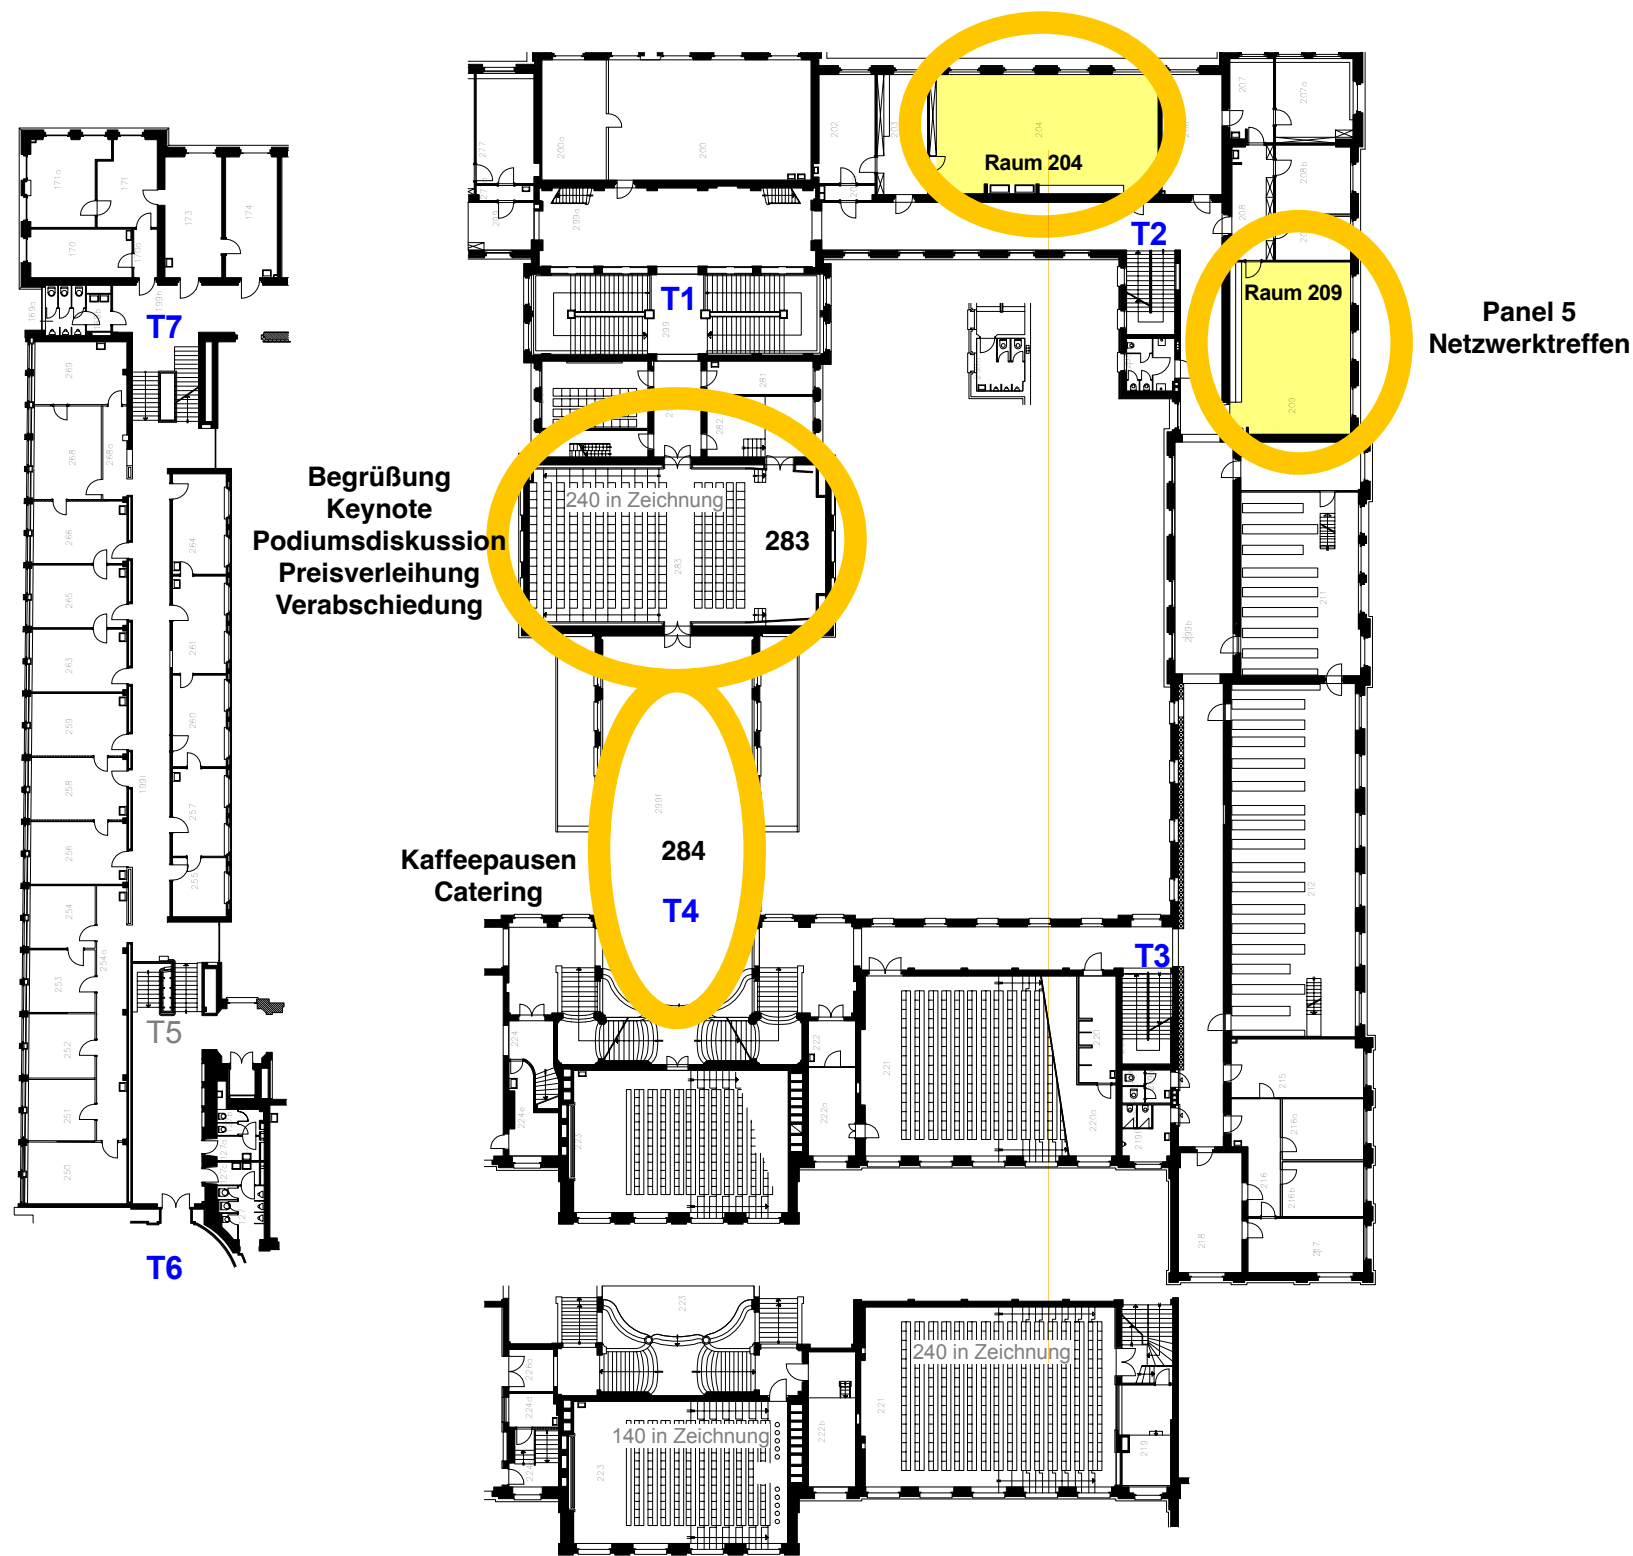

HINWEISE:

 Seminarraum mit loser Bestuhlung gem. Bestuhlungsplänen

Die maximale Personenanzahl für die gekennzeichneten Räume kann den Bestuhlungsplänen entnommen werden.

Die Vorgaben des genehmigten Brandschutzkonzeptes bzw. der Muster-Versammlungsstättenverordnung zu den zulässigen Personenanzahlen in den Rettungswegen des Gebäudes sind einzuhalten.



Technische Universität Darmstadt

Dezernat V - Bau- und Immobilien

Rundeturmstrasse 10

64283 Darmstadt

Telefon 06151- 16-0

www.tu-darmstadt.de

hirschmüller schmidt
Architekten und Diplom-Ingenieure

Architekten Hirschmüller Schmidt

Liebigstraße 50-52

64293 Darmstadt

Telefon 06151-13021-0

Telefax 06151-13021-25

www.hsk-architekten.de

Maßstab 1 : 500 **Übersichtsplan 2 Obergeschoss**
Projekt 1119 **TUDA Bestuhlungspläne**

Projektadresse S1/03 - Altes Hauptgebäude

Planstufe Genehmigungsplanung

Plannummer 1119p10_4_005

Bearbeiter Ir

Freigabedatum

Ausgabedatum 09.12.2011 10:04:54